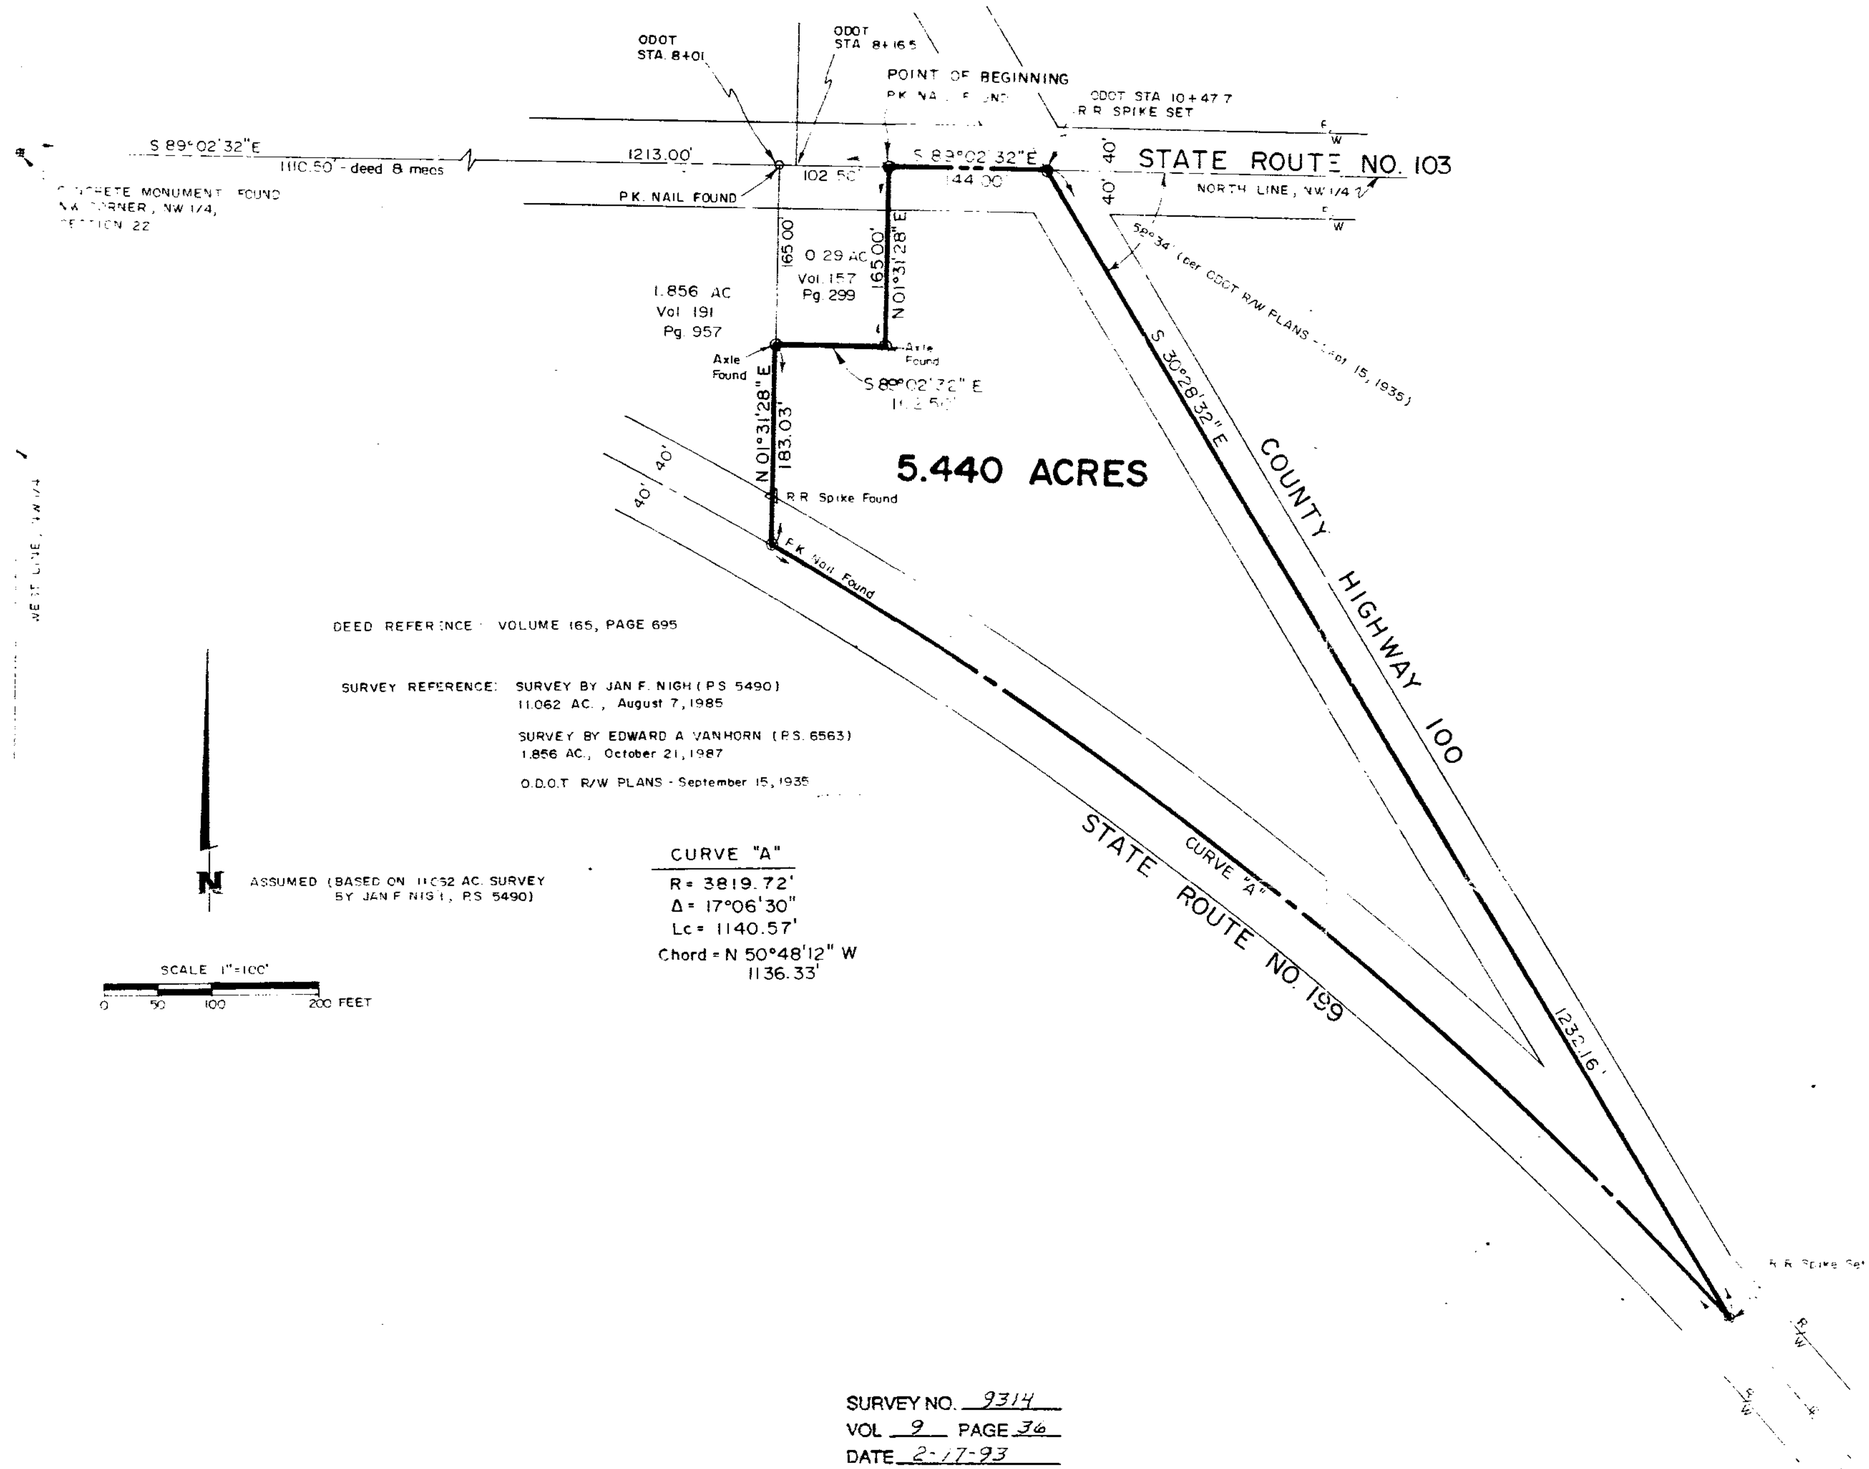

DEED REFERENCE: VOLUME 165, PAGE 695

SURVEY REFERENCE: SURVEY BY JAN F. NIGH (P.S. 5490)
11.062 AC., August 7, 1985

SURVEY BY EDWARD A. VANHORN (P.S. 6563)
1.856 AC., October 21, 1987

O.D.O.T. R/W PLANS - September 15, 1935

N ASSUMED (BASED ON 11.062 AC. SURVEY BY JAN F. NIGH, P.S. 5490)

SCALE 1"=100'
0 50 100 200 FEET

CURVE "A"
R = 3819.72'
Δ = 17°06'30"
Lc = 1140.57'
Chord = N 50°48'12" W
1136.33'

SURVEY NO. 9314
VOL. 9 PAGE 36
DATE 2-17-93

Survey and Plat By:

Date Feb 10, 1993

Nick E. Nigh
Registered Surveyor # 7384

PETERMAN ASSOCIATES, INC.
ENGINEERS SURVEYORS

SCALE 1" = 100'
DATE 2-10-93
DRAWN D.OHL
N.E. NIGH

BOUNDARY SURVEY FOR JAMES R. HECK

BEING A PART OF THE NW 1/4 OF SECTION 22, CRAWFORD TWP., WYANDOT CO., OHIO (5.470 ACRES)

CRAWFORD
22-1-13
VOL. 9
PG. 36

36