WYANDOT COUNTY, OHIO

RICHLAND TWP.

SECTION 09 T. 2 S. R. 12 E.

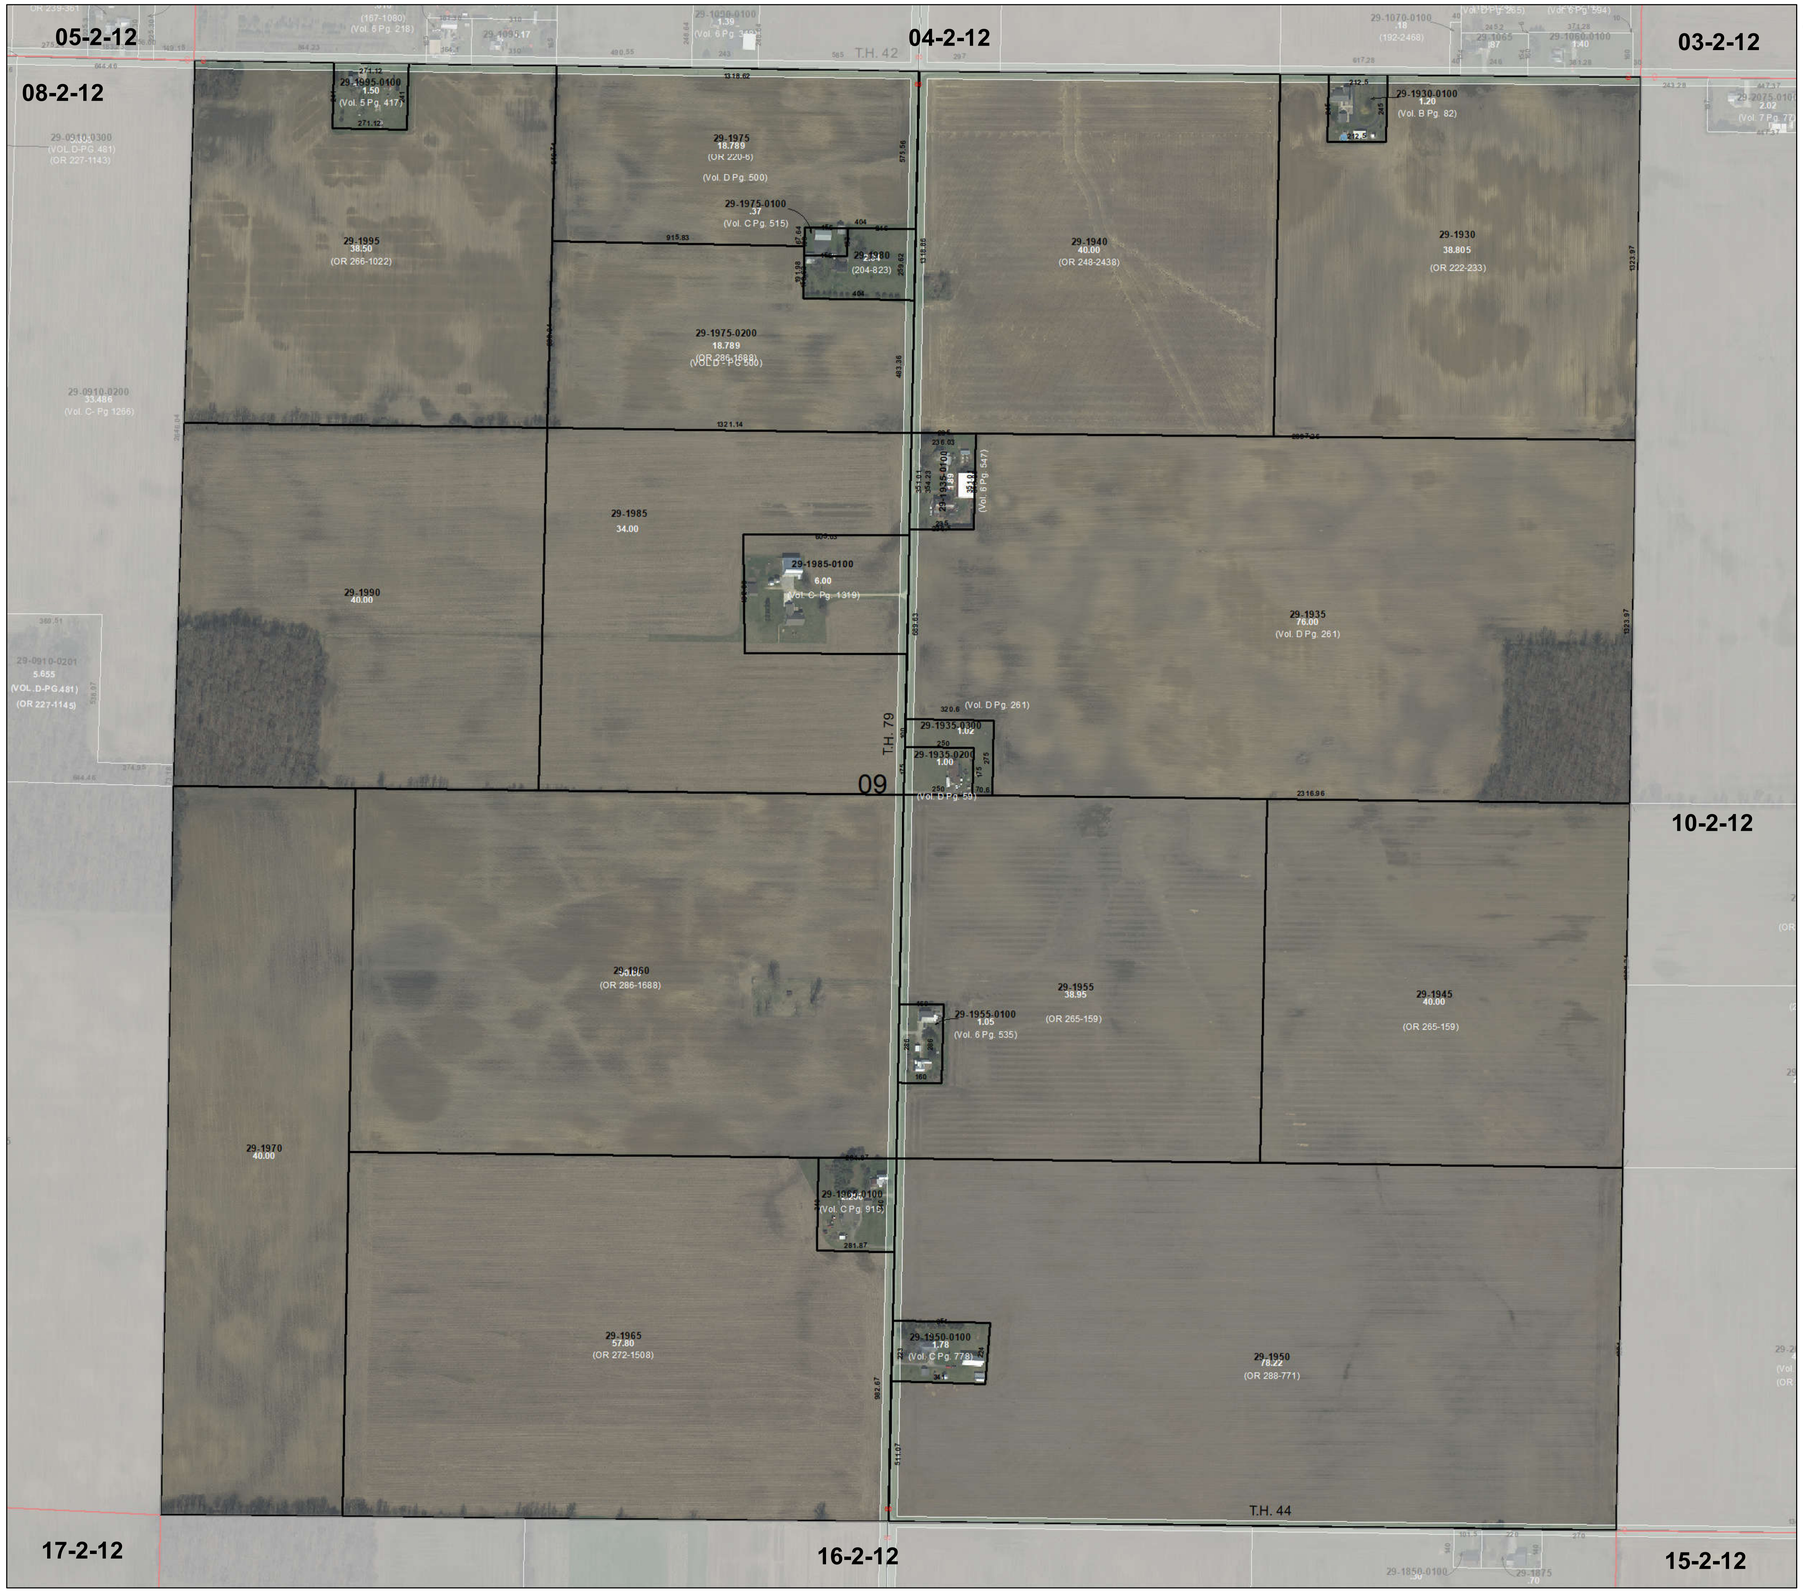

PIN	OWNER
29-1930-0000-00	WALTER ROBERT J & JOYCE E
29-1930-0100-00	BILLER ROBERT I
29-1935-0000-00	JR COPE FARMS LLC
29-1935-0100-00	BECK PATRICK DAVID
29-1935-0200-00	SNOOK NATALIE A
29-1935-0300-00	SNOOK NATALIE A
29-1940-0000-00	RRGM FARMS LLC
29-1945-0000-00	EUREKA FAMILY FARMS LLC
29-1950-0000-00	DCK FARMS LLC
29-1950-0100-00	BECK CHRISTOPHER A
29-1955-0000-00	EUREKA FAMILY FARMS LLC
29-1955-0100-00	HARTMAN DENNIS R & SUSANNE R
29-1960-0000-00	RRGM FARMS LLC
29-1965-0000-00	ROHA KTS LLC
29-1965-0100-00	ROHA KTS LLC
29-1970-0000-00	TRIGO INC
29-1975-0000-00	HUSTON JERRY L & BONNIE S
29-1975-0100-00	BLUM WILLIAM L JR & TAMARA S
29-1975-0200-00	RRGM FARMS LLC
29-1980-0000-00	BLUM WILLIAM L JR & TAMARA S
29-1985-0000-00	YEATER GRANT L & JUDITH W TRUST
29-1985-0100-00	MOWERY CHAD R & KARA R JTS
29-1990-0000-00	YEATER GRANT L & JUDITH W TRUST
29-1995-0000-00	WALTON CAROL J
29-1995-0100-00	GAULT MATTHEW T & MICHELLE R JT

N
W E
S

09-2-12

1 inch = 260 feet

0 125 250 500 750 1,000 Feet